


LEGENDA

- | | | | |
|--|-----------------------------|---|-----------------|
|  | VOI SIETE QUI |  | CASSETTA P. S. |
|  | USCITA EMERGENZA |  | ATTACCO IDRICO |
|  | ESTINTORE |  | SBLOCCO ENERGIA |
|  | ALLARME | | |
|  | IDRANTE | | |
|  | COPERTA ANTI INCENDIO | | |
|  | VALVOLE INTERCETTAZIONE GAS | | |

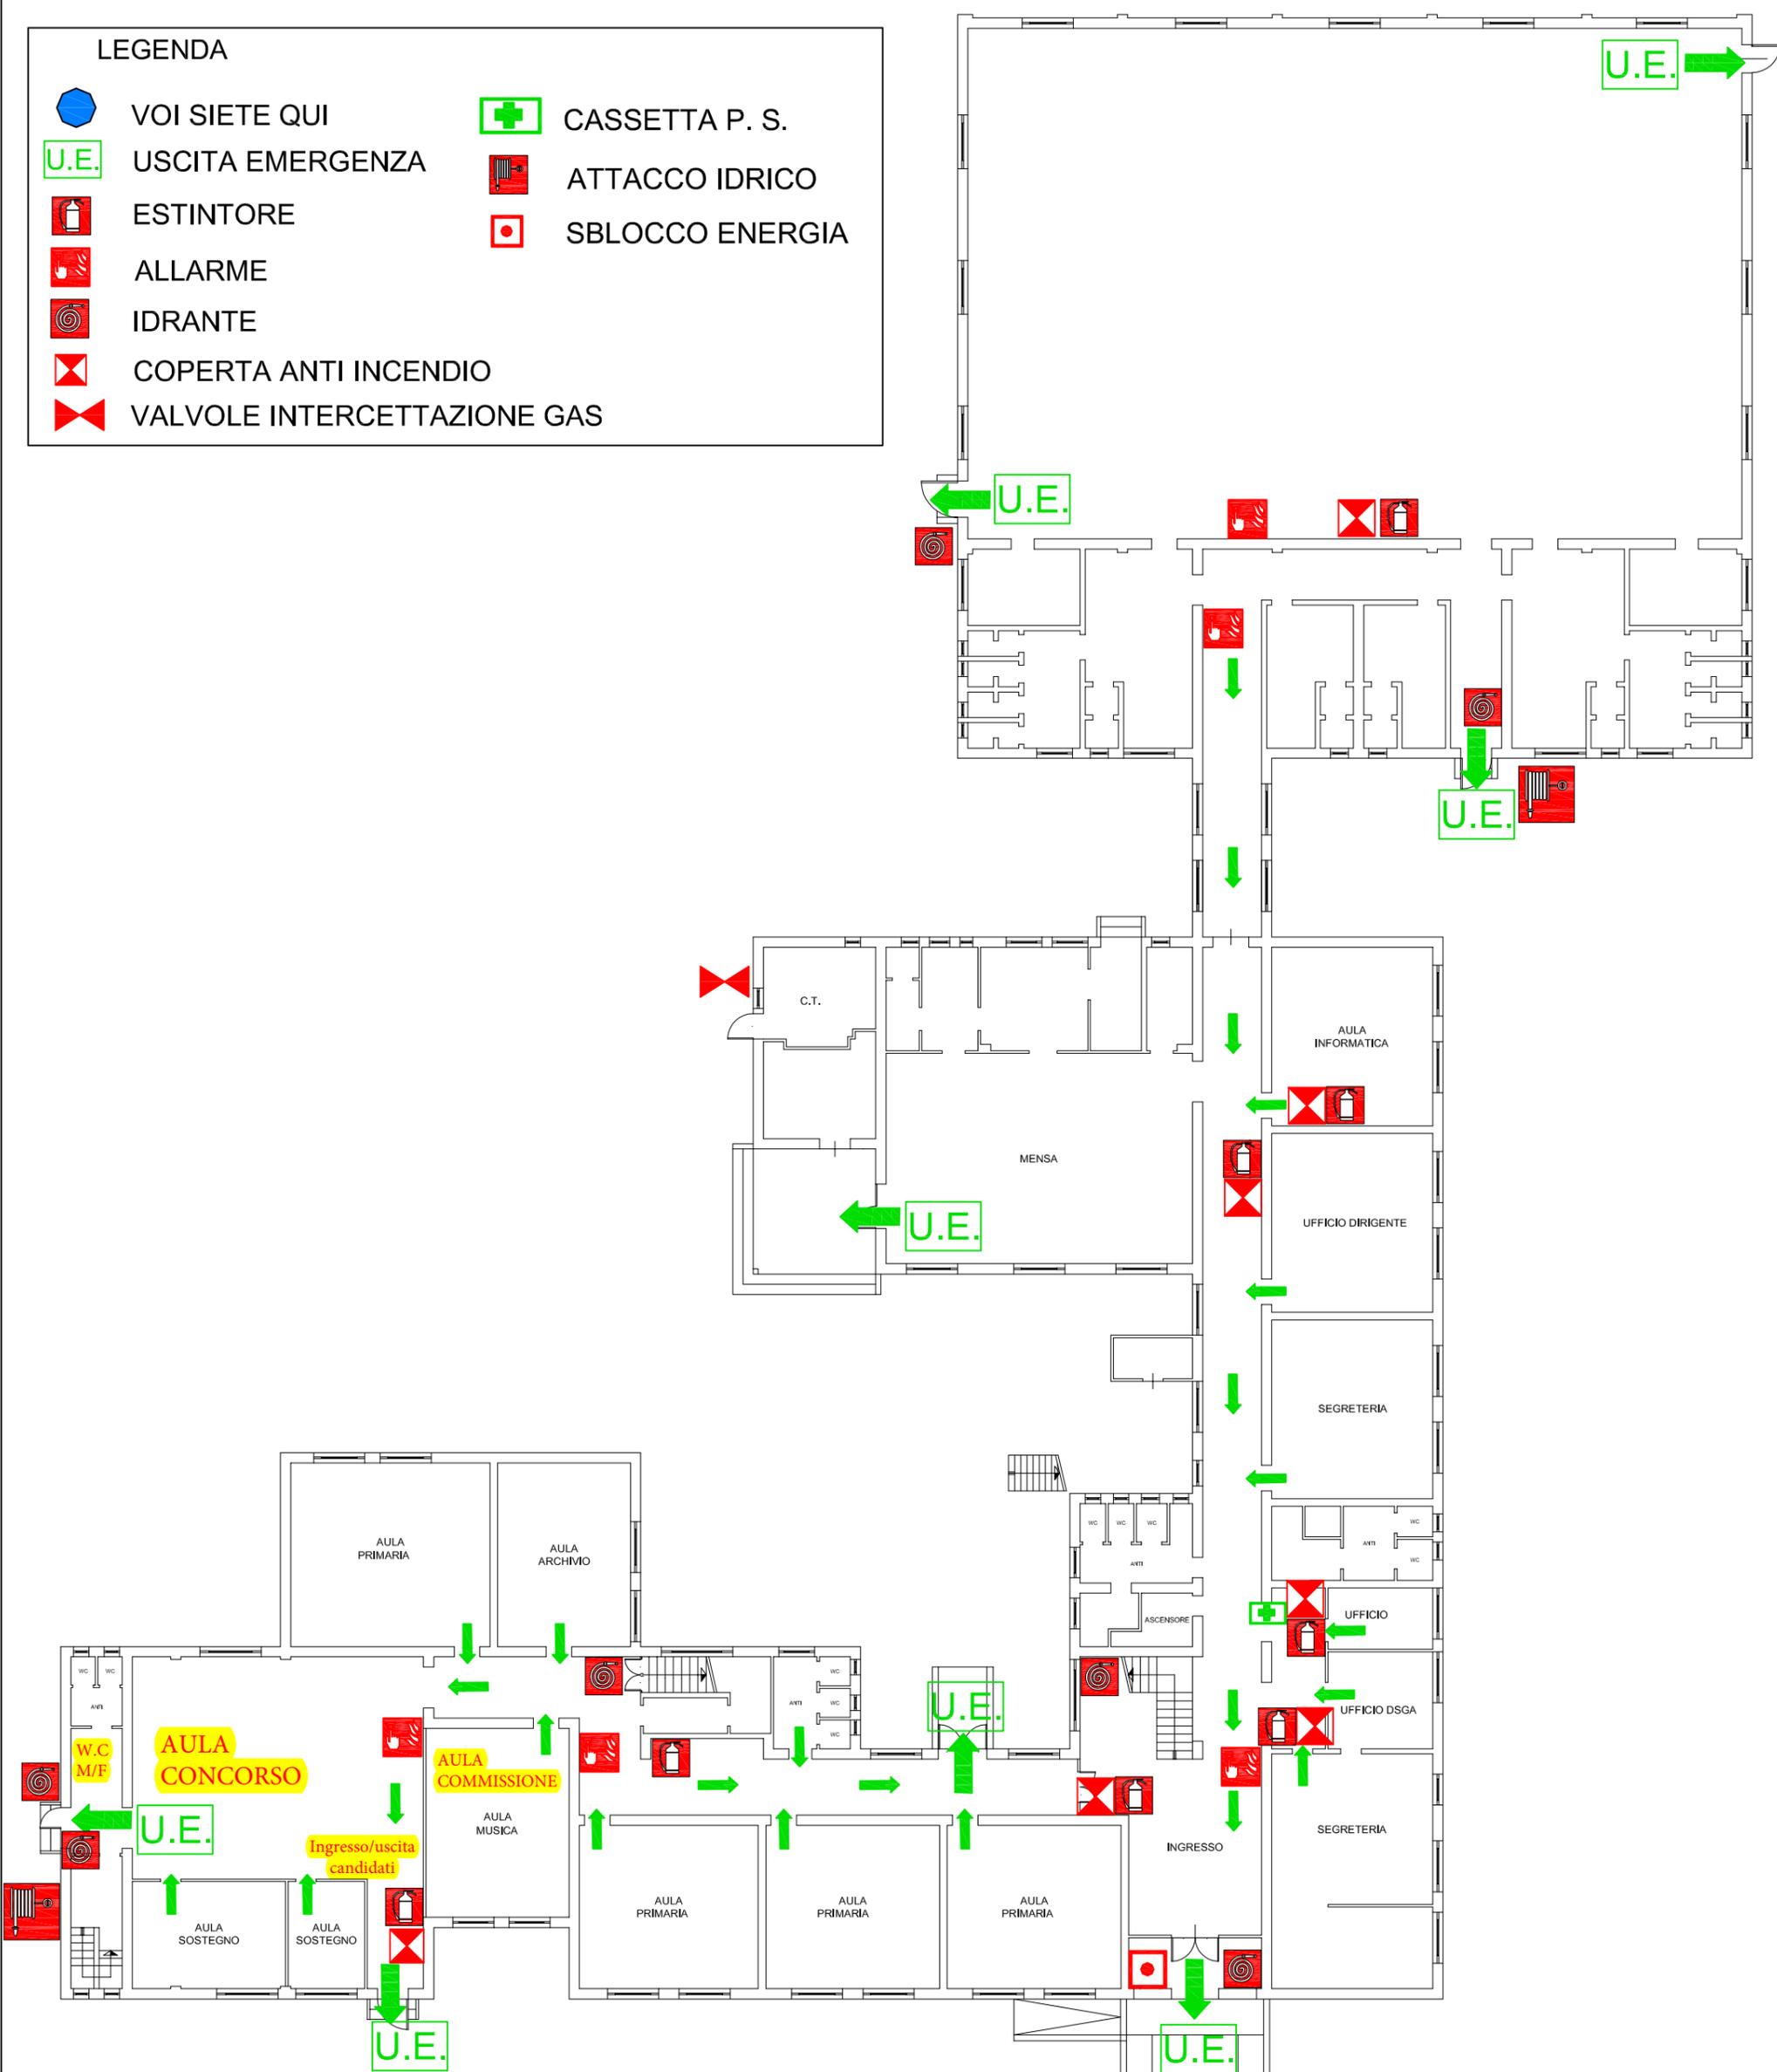

PIANO DI EVACUAZIONE E DI EMERGENZA
 SECONDARIA SANGUINETTO - PIANO TERRA